




CORTE A-B
Esc: 1/50

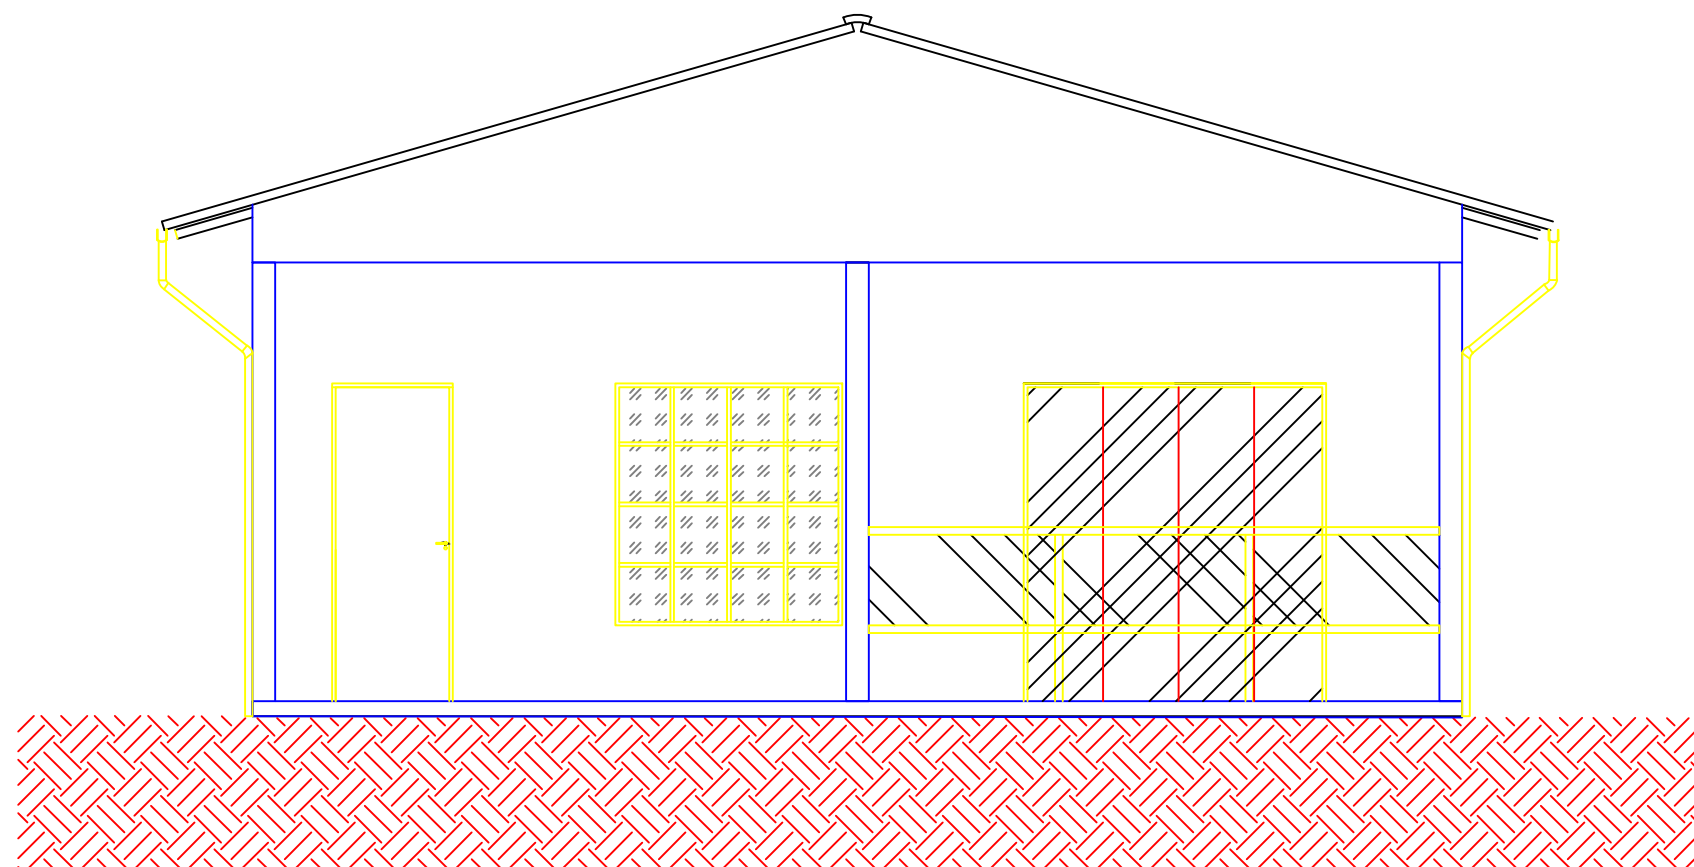

FACHADA FRONTAL
Esc: 1/50

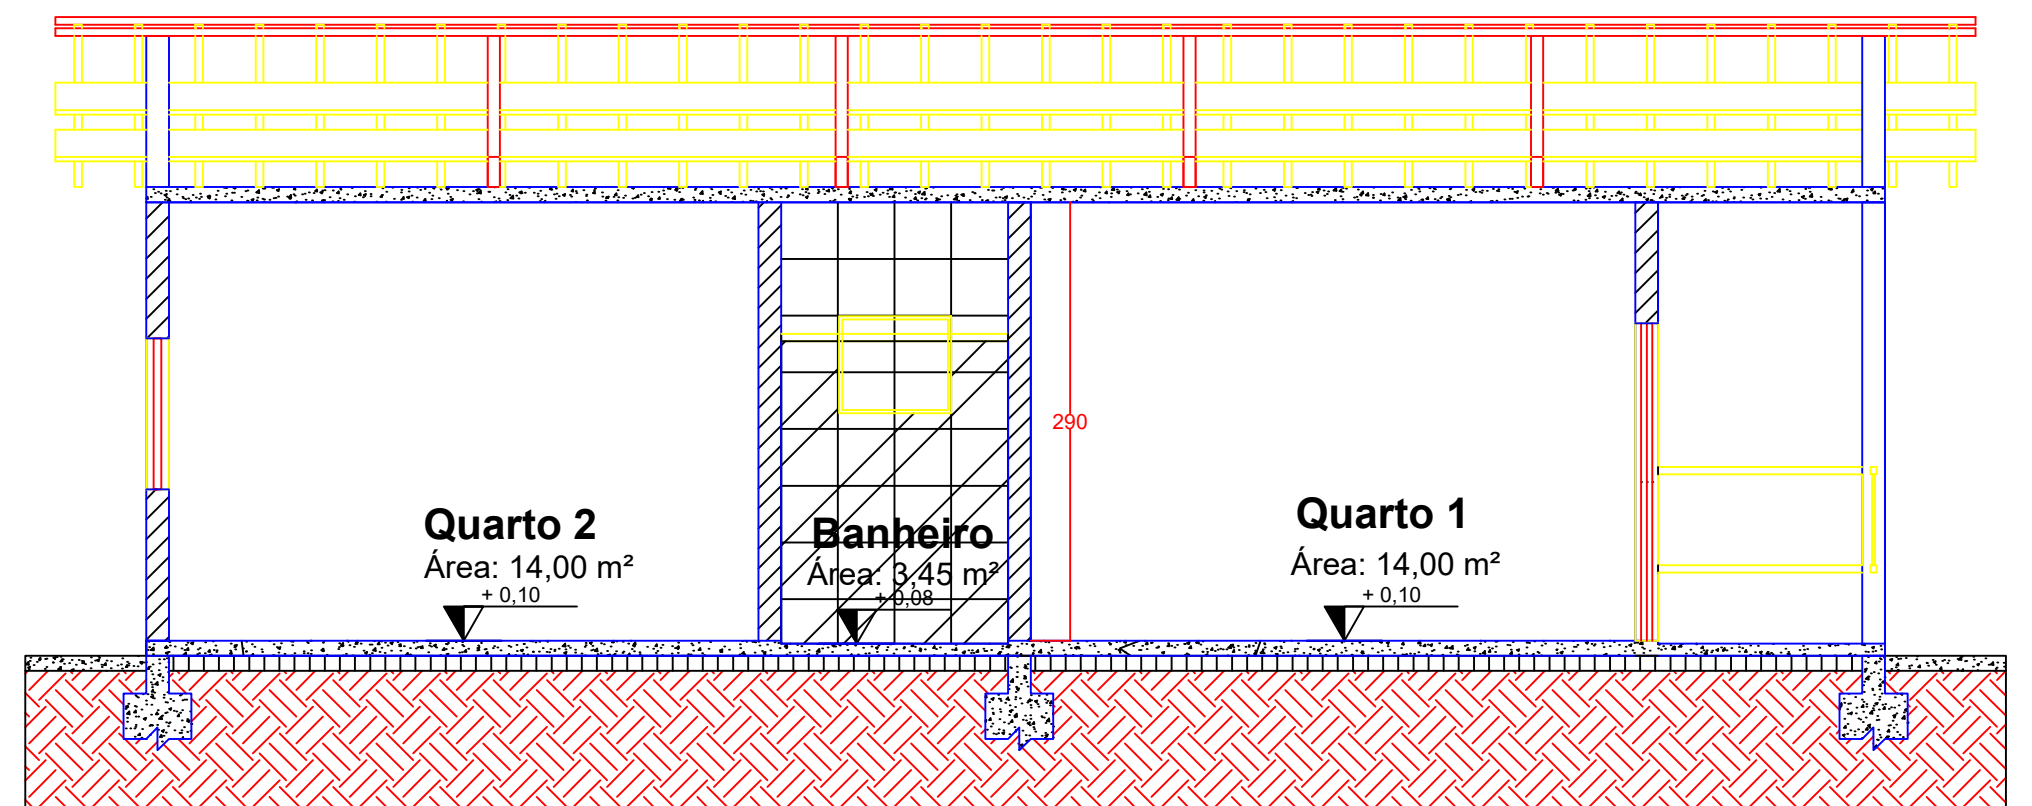

CORTE C-D
Esc: 1/50

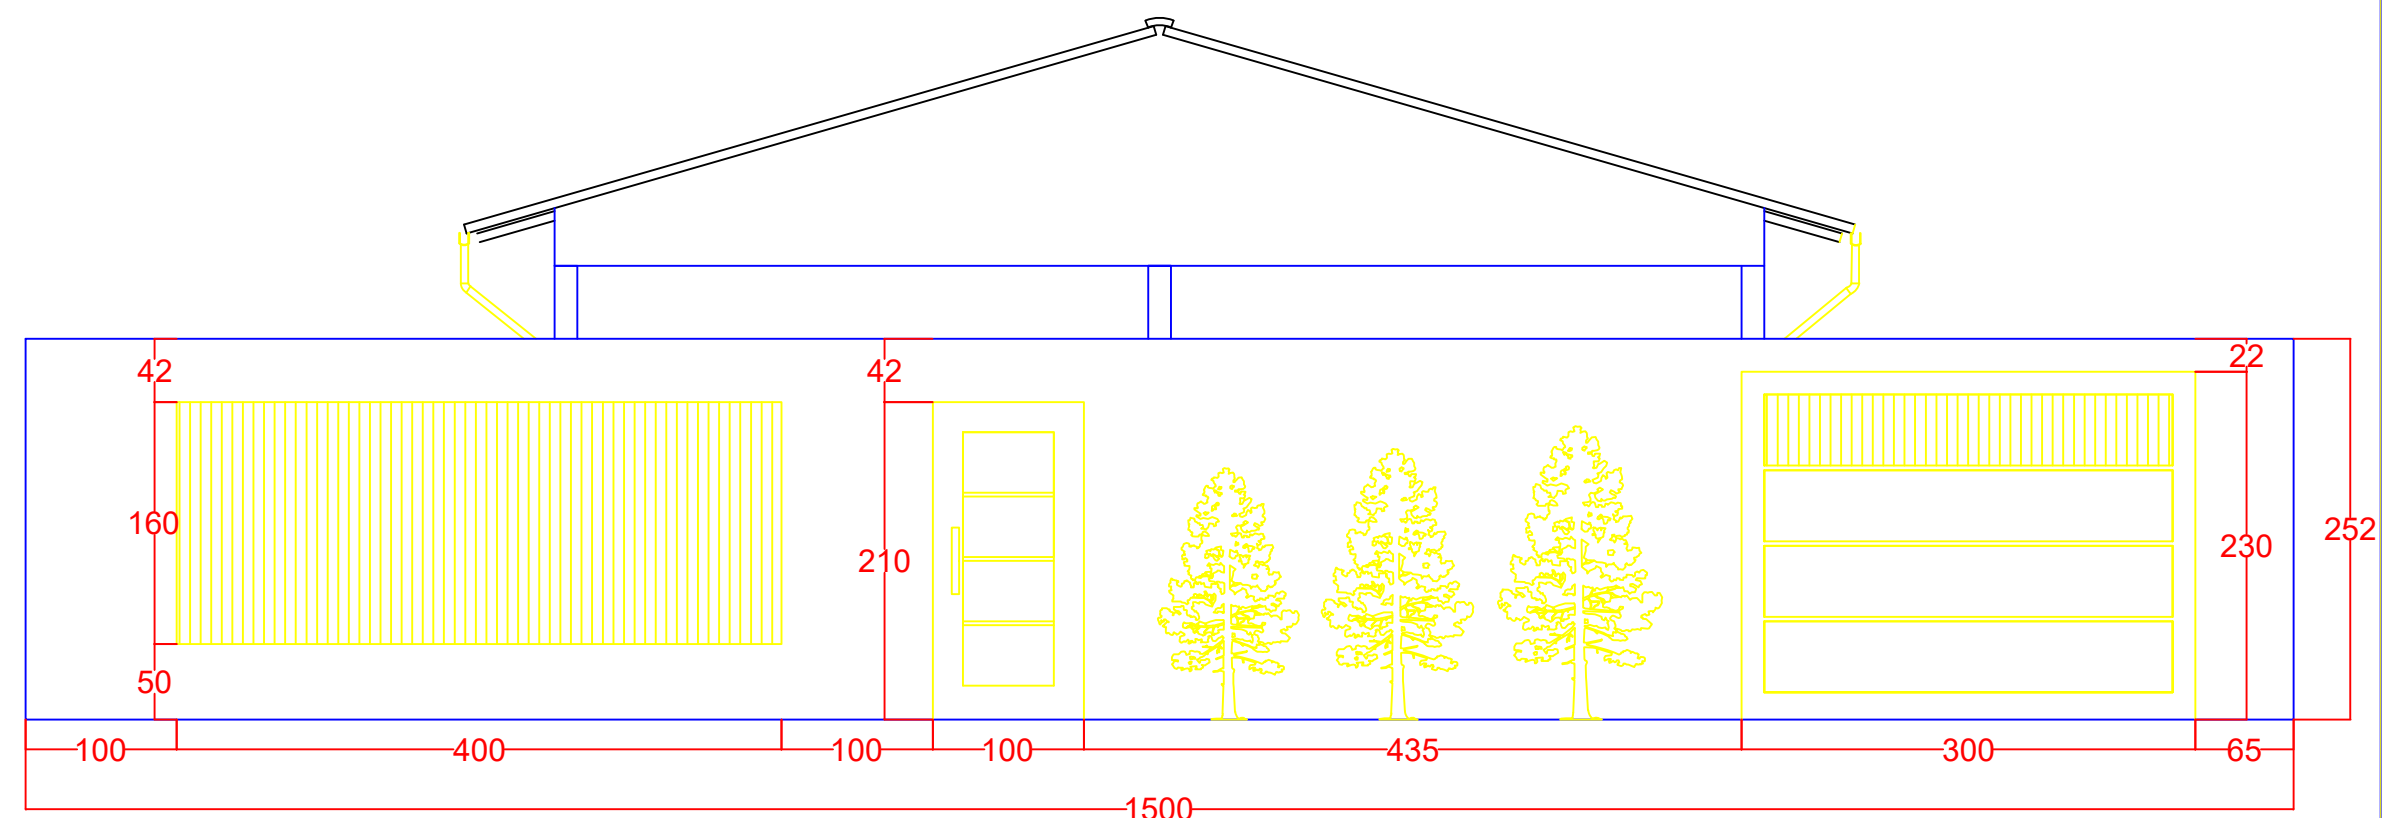

FACHADA FRONTAL COM GRADIL
Esc: 1/50

PROJETO RESIDENCIAL			
DISCIPLINA:	DESENHO ARQUITETÔNICO		
NOME:	ELYAS CORREA NOGUEIRA		
TURMA:	2º PERÍODO - G2		
CONTEÚDO:	PROJETO RESIDENCIAL PLANTA 2		
PROFESSOR:	HELEN RIBEIRO RODRIGUES		
DATA:	12/12/2018		
ESCALA:	INDICADA		